


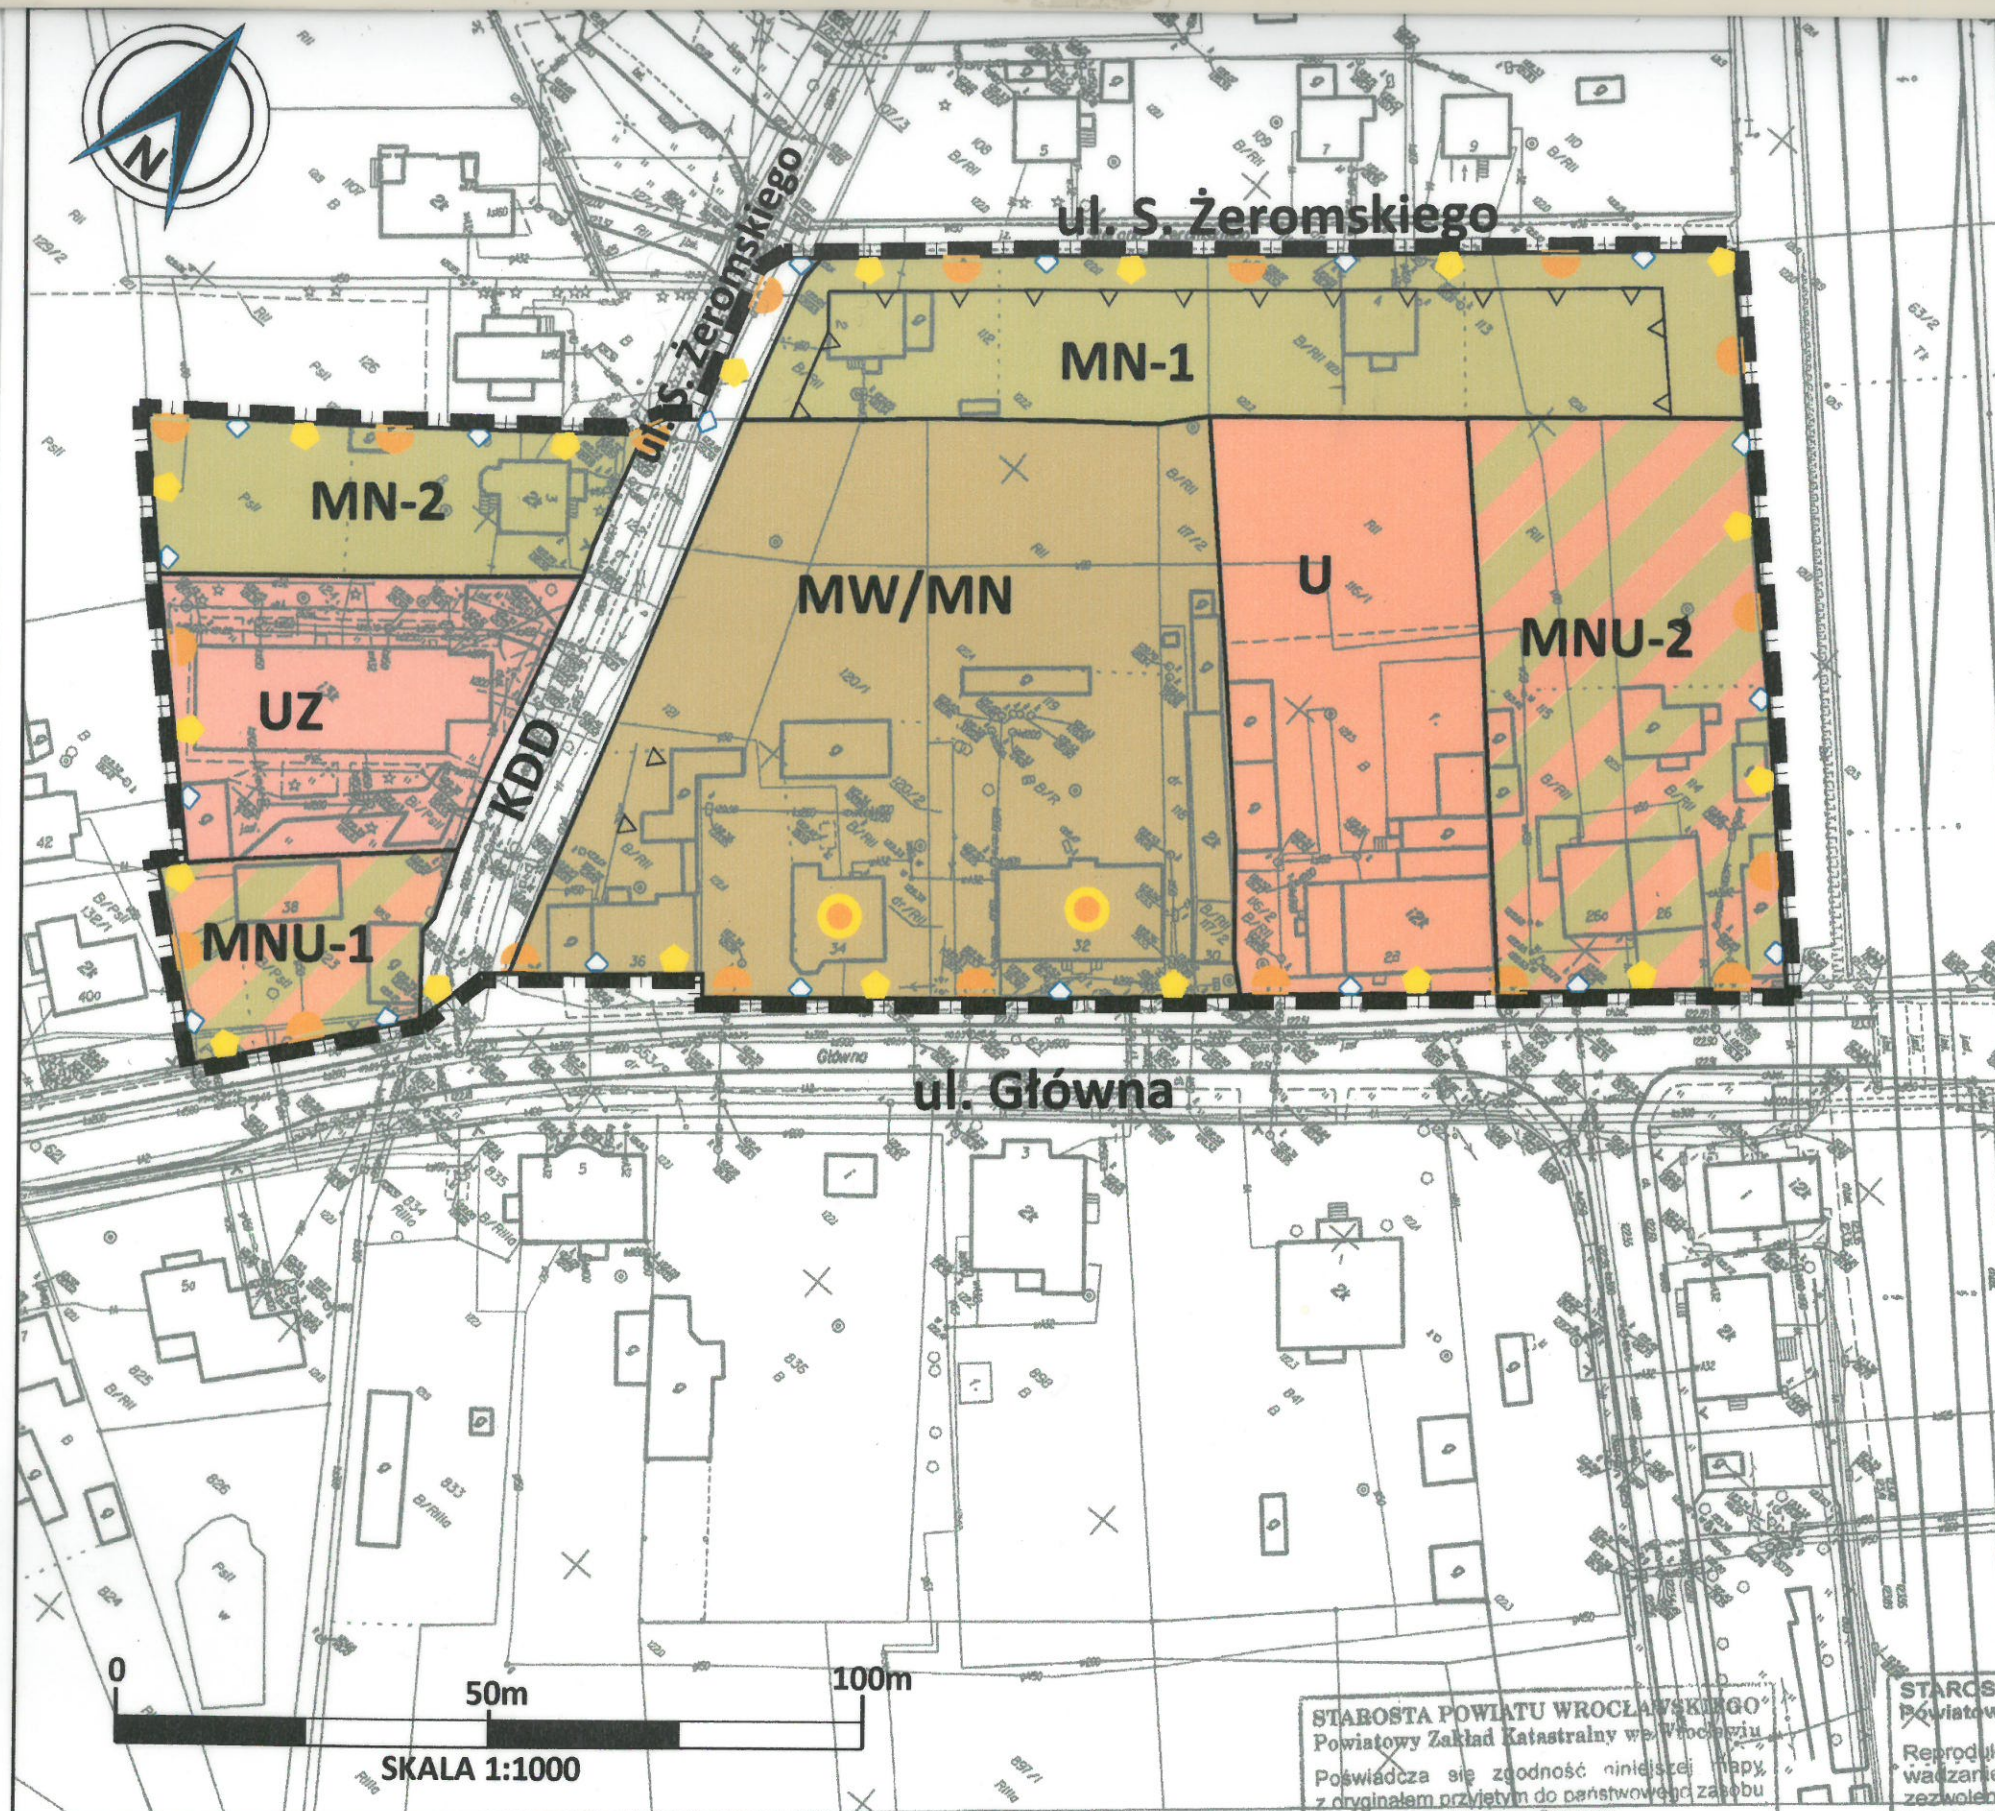

MAPA ZASADNICZA
SKALA 1:1000

Powiatowy Zakład Katastralny we Wrocławiu
i Opracowań Numerycznych i Repragraficznych
w technologii hybrydowej

Powiatowy Zakład Katastralny we Wrocławiu
ul. Marsz. Józefa Piłsudskiego 15-17
50-044 Wrocław

Sporządził: M. Oleksy
Wrocław dnia: 24.01.2008 r.

STAROSTA POWIATU WROCŁAWSKIEGO
Powiatowy Zakład Katastralny we Wrocławiu
Poświadczam zgodność niniejszej mapy
z oryginałem przyjętym do państwowego zasobu
geodezyjnego i kartograficznego
w dniu..... i zaświadczonym
pod nr.....
Niniejsza mapa nie może być używana do celów
projektowych.

31 STY. 2008
Marek Sykała
Dyrektor
(data) Powiatowy Zakład Katastralny we Wrocławiu
Służbowe osoby uprawnionej

STAROSTA
Powiatowy
Reprodukcja
wzrostanie
zezwolenia
z dnia 17
i kartograf
z późniejsz

Wrocław.....




ZMIANA MIEJSCOWEGO PLANU ZAGOSPODAROWANIA PRZESTRZENNEGO MIEJSCOWOŚCI ŚWIĘTA KATARZYNA OBSZARU MIESZKANIOWO-USŁUGOWEGO W REJONIE ULICY GŁÓWNEJ I STEFANA ŻEROMSKIEGO RYSUNEK PLANU

Załącznik nr 1 do uchwały nr XXII/164/08
Rady Gminy Święta Katarzyna
z dnia 08 grudnia 2008r.

Opublikowano w Dz.U. Nr 17, poz. 503
woj. dolnośląskiego z dnia 06 lutego 2009r.

Wyrys ze Studium uwarunkowań i kierunków zagospodarowania przestrzennego
gminy Święta Katarzyna
przyjętego Uchwałą Nr XLIV/240/97 Rady Gminy Święta Katarzyna z dnia 16 grudnia 2008r.

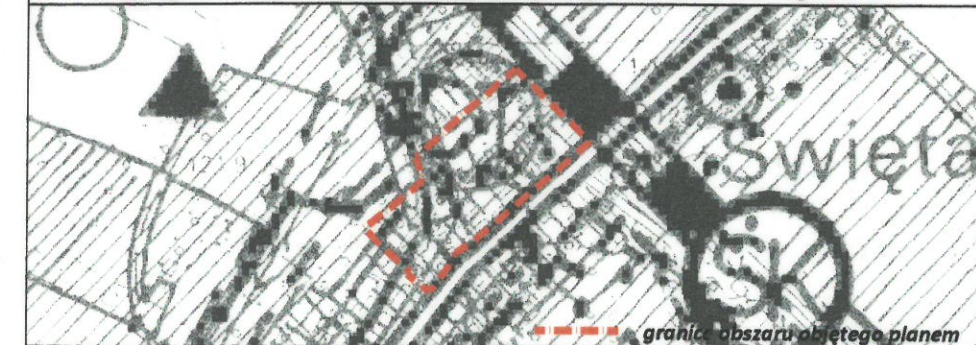

LEGENDA:

	GRANICE OPRACOWANIA
	LINIE ROZGRANICZAJĄCE
	LINIE ZABUDOWY - NIEPRZEKRACZALNE
	MN TERENY ZABUDOWY MIESZKANIOWEJ JEDNORODZINNEJ
	MNU TERENY ZABUDOWY MIESZKANIOWEJ JEDNORODZINNEJ Z USŁUGAMI
	MW/MN TEREN ZABUDOWY MIESZKANIOWEJ WIELORODZINNEJ I JEDNORODZINNEJ
	U TEREN USŁUG
	UZ TEREN USŁUG ZDROWIA
	KDD TEREN DROGI PUBLICZNEJ - DOJAZDOWEJ
	STREFA "B" OCHRONY KONSERWATORSKIEJ
	STREFA "OW" OBSERWACJI ARCHEOLOGICZNEJ
	STREFA "K" OCHRONY KRAJOBRAZU
	BUDYNKI BĘDĄCE W WYKAZIE ZABYTKÓW

Studio Projektowe REGION
Grzegorz Korbacz
ul. Szkolna 15, 53-547 Wrocław
mgr inż. Grzegorz Jaskółka - Główny Projektant
nr cz. ZOU Z-416
mgr inż. Sabina Gontarewicz - Projektant

region

STUDIA
ZMIANA MIEJSCOWEGO PLANU ZAGOSPODAROWANIA
PRZESTRZENNEGO MIEJSCOWOŚCI ŚWIĘTA KATARZYNA
- OBSZARU MIESZKANIOWO-USŁUGOWEGO W REJONIE
ULICY GŁÓWNEJ I STEFANA ŻEROMSKIEGO
SKALA
1:1000
DATA
grudzień 2008r.